BIŁGORAJ GONIEC
MIESZKANIE NR 6

PLAN MIESZKANIA W SKALI 1:50

LOKALIZACJA MIESZKANIA W BUDYNKU

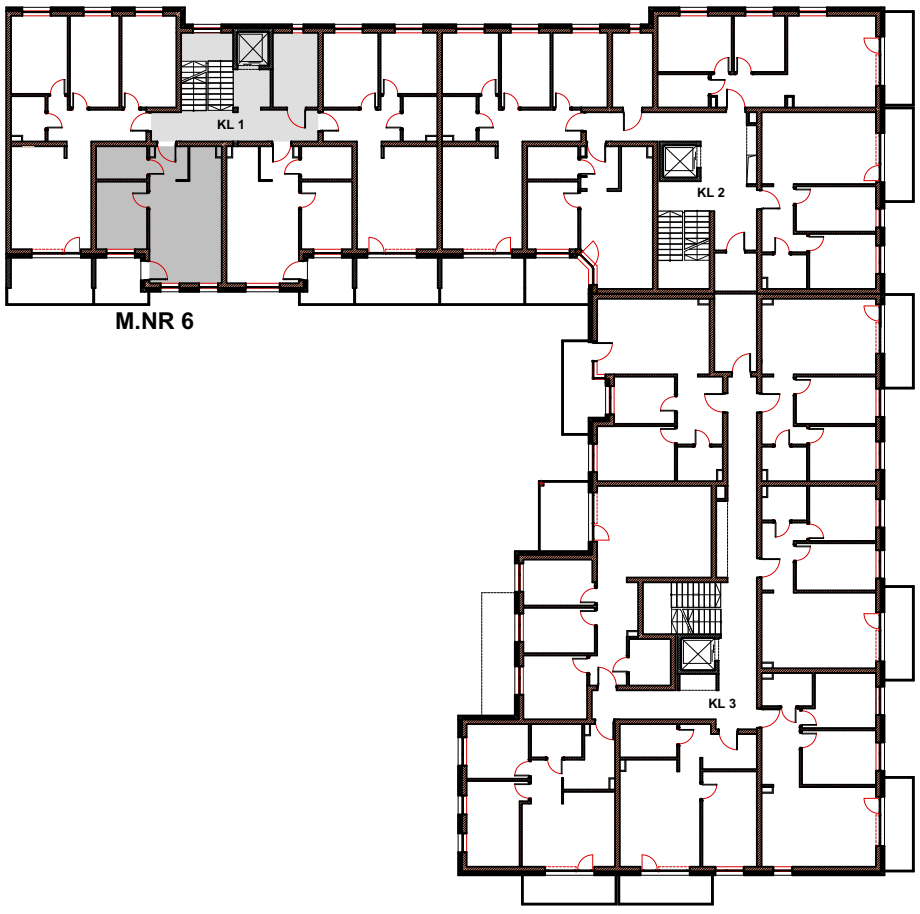

ZESTAWIENIE POMIESZCZEŃ	PIĘTRO I	
STREFA UŻYTKOWA	POMIESZCZENIE	POW.
KLATKA SCHODOWA 1		
MIESZKANIE NR 6	M6.01. Korytarz	3,4m²
	M6.02. Salon + aneks kuchenny	23,2m²
	M6.03. Łazienka	4,6m²
	M6.04. Pokój	9,4m²
	Razem	**40,6m²**

nazwa i adres jednostki projektowej:
ARLEX ATELIER MAREK GIERULSKI
AL. JANA PAWŁA II 25
37-450 STALOWA WOLA
NIP 865-101-92-23
REGON 830100667
tel: 0604-06-35-82
015- 844 -38-01

PIĘTRO 1

MIESZKANIE **6**

inwestycja: BUDYNEK MIESZKALNY WIELORODZINNY

adres inwestycji: 23-400 BILGORAJ ul. WILLOWA

nr geod. dz. 164/4, 151/1, 152/1 nr geod. dz. 148/54

skala: 1:50

inwestor: GONIEC MARKIEWICZ PAWEŁ
23-400 BILGORAJ
ul. POLNA 83