# BIŁGORAJ GONIEC
## MIESZKANIE NR 60

## PLAN MIESZKANIA W SKALI 1:50

## LOKALIZACJA MIESZKANIA W BUDYNKU

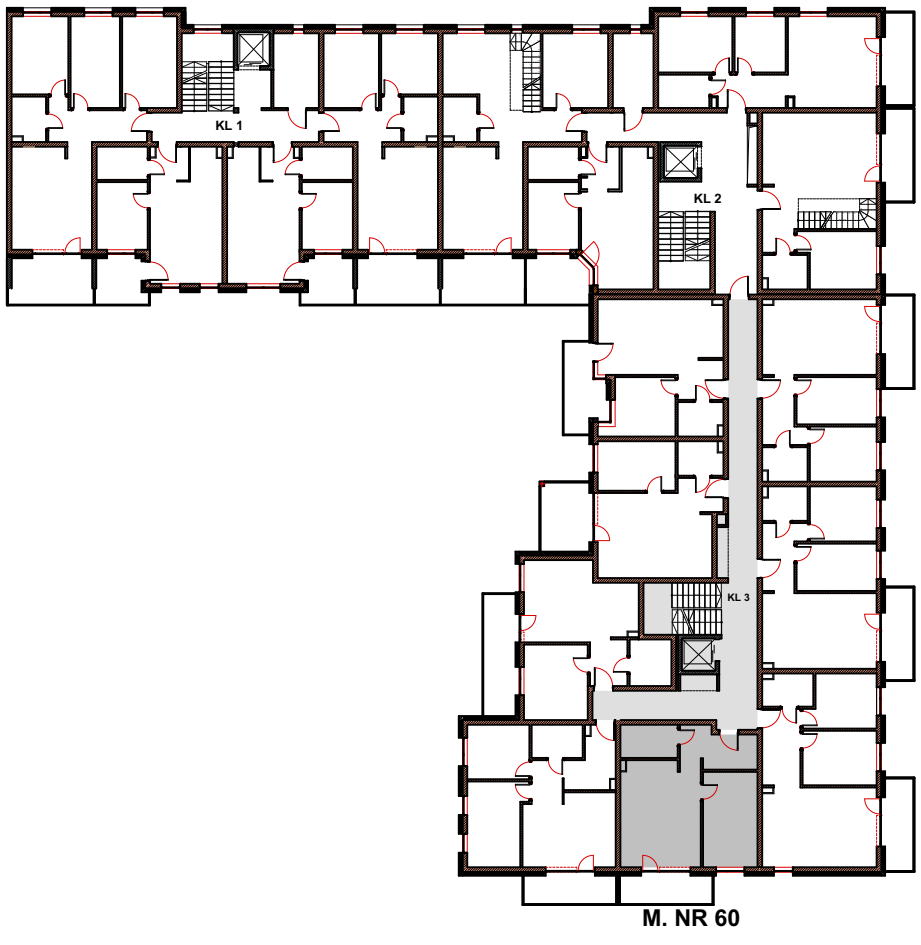


| ZESTAWIENIE POMIESZCZEŃ | PIĘTRO III | |
|---|---|---|
| STREFA UŻYTKOWA | POMIESZCZENIE | POW. |
| KLATKA SCHODOWA 3 | | |
| MIESZKANIE NR 60 | M60.01. Korytarz | 8,3m² |
| | M60.02. Salon + aneks kuchenny | 22,7m² |
| | M60.03. Łazienka | 5,2m² |
| | M60.04. Pokój 1 | 14,2m² |
| | **Razem** | **50,4m²** |


nazwa i adres jednostki projektowej:
ARLEX ATELIER MAREK GIERULSKI
AL. JANA PAWŁA II 25
37-450 STALOWA WOLA
NIP 865-101-92-23
REGON 830100667
tel: 0604-06-35-82
015- 844 -38-01


**PIĘTRO 3**

inwestycja: BUDYNEK MIESZKALNY WIELORODZINNY

adres inwestycji: 23-400 BILGORAJ ul. WILLOWA

nr geod. dz. 164/4, 151/1, 152/1 nr geod. dz. 148/54

inwestor: GONIEC MARKIEWICZ PAWEŁ, 23-400 BILGORAJ, ul. POLNA 83

MIESZKANIE **60**

skala: 1:50