



BIŁGORAJ GONIEC MIESZKANIE NR 8

PLAN MIESZKANIA W SKALI 1:50

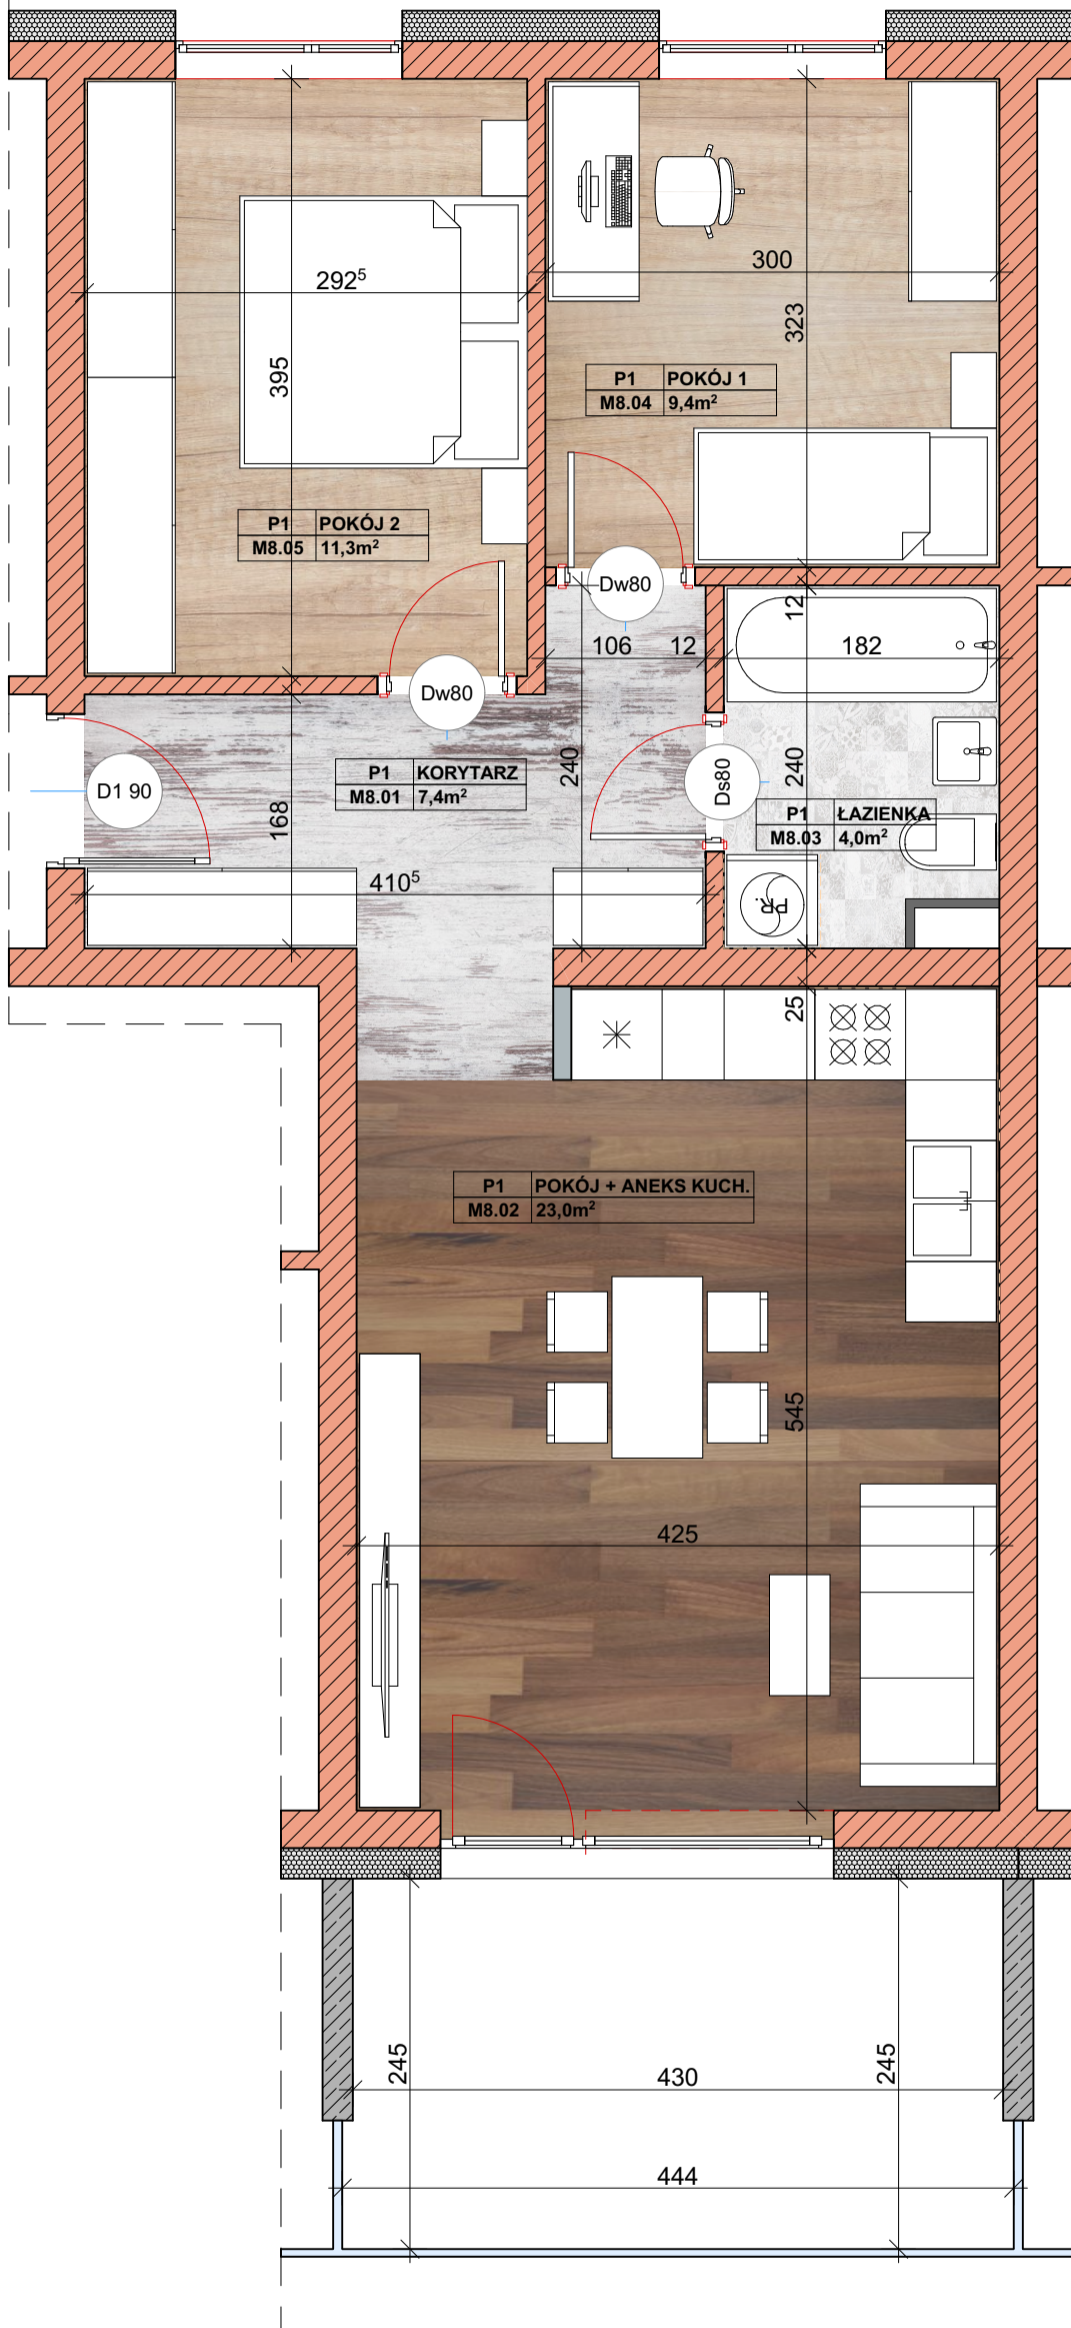


LOKALIZACJA MIESZKANIA W BUDYNKU

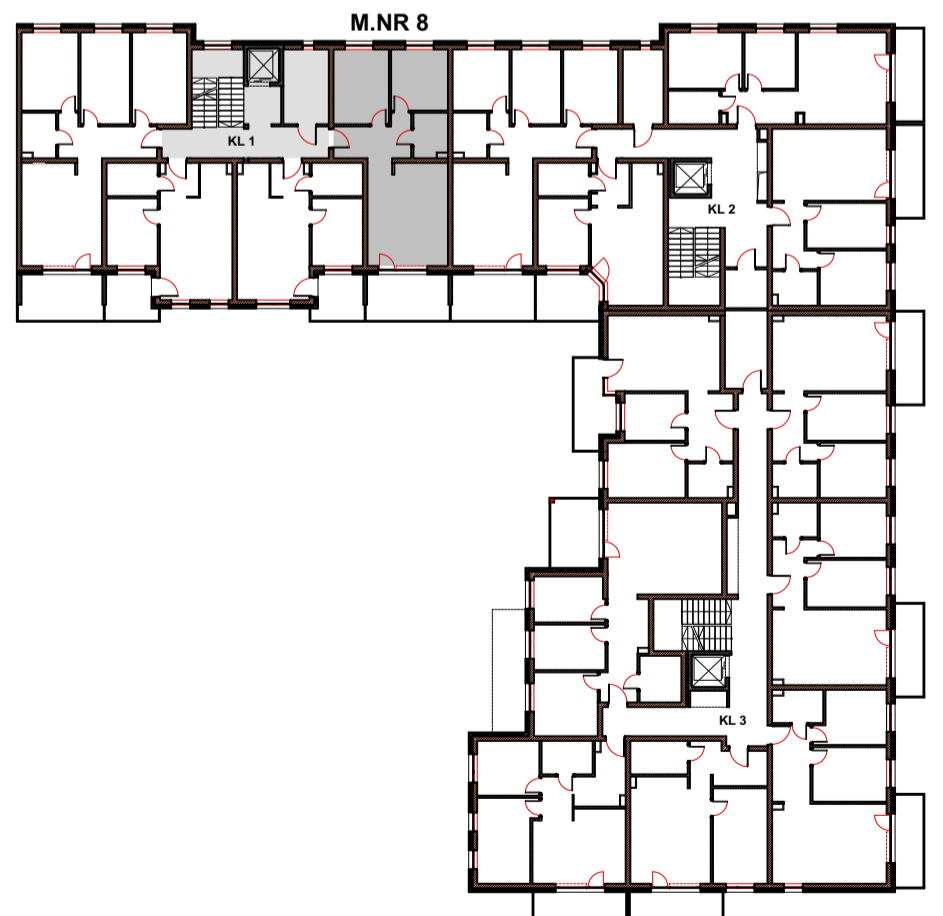

ZESTAWIENIE POMIESZCZEŃ		PIĘTRO I	
STREFA UŻYTKOWA	POMIESZCZENIE	POW.	
KLATKA SCHODOWA 1 MIESZKANIE NR 8	M8.01. Korytarz	7,4m ²	
	M8.02. Salon + aneks kuchenny	23,0m ²	
	M8.03. Łazienka	4,0m ²	
	M8.04. Pokój 1	9,4m ²	
	M8.05. Pokój 2	11,3m ²	
	Razem	55,1m²	

nazwa i adres
jednostki projektowej



**ARLEX ATELIER
MAREK GIERULSKI**
AL. JANA PAWŁA II 25
37-450 STAŁOWA WOLA
NIP 865-101-92-23
REGON 830100667
tel: 0604-06-35-82
015-844-38-01

PIĘTRO 1		MIESZKANIE
BUDYNEK MIESZKALNY WIEŁORODZINNY		8
adres inwestycji 23-400 BIŁGORAJ ul. WILLOWA nr geod. dz. 164/4, 151/1, 152/1 nr geod. dz. 148/54		skala: 1:50
inwestor GONIEC MARKIEWICZ PAWEŁ 23-400 BIŁGORAJ ul. POLNA 83		