


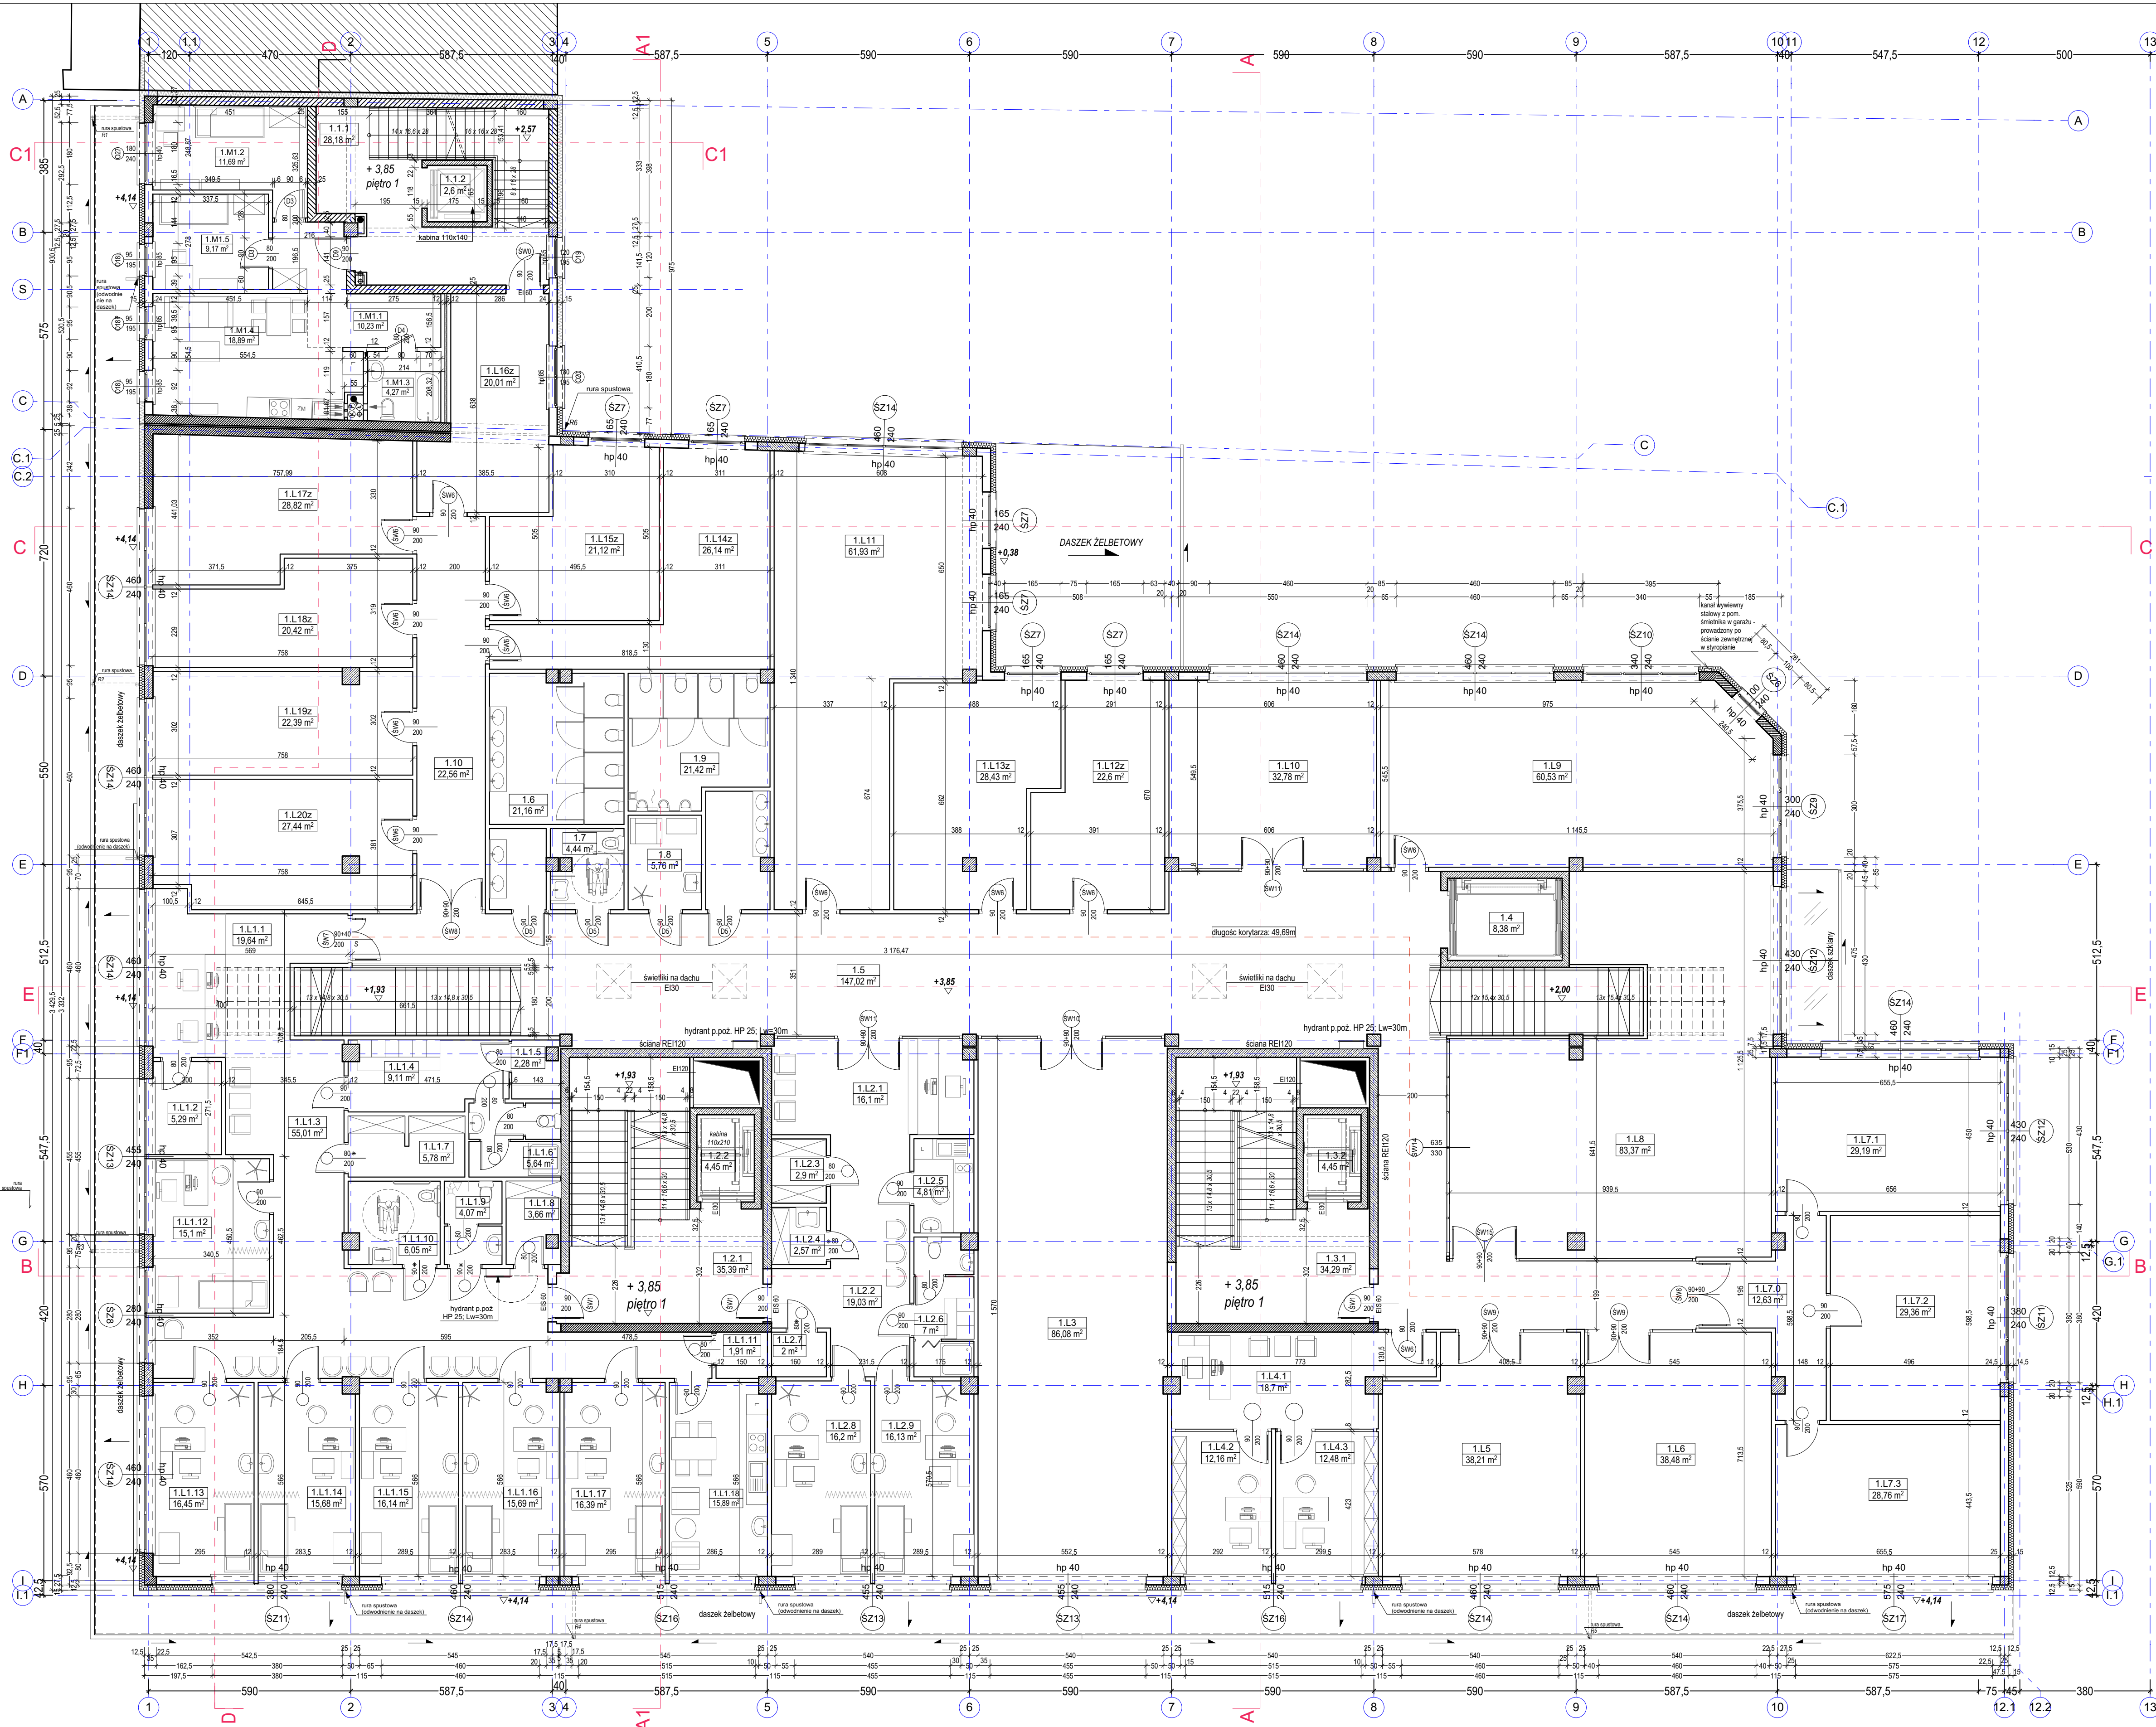

LOKALE USŁUGOWE PIĘTRO 1:

LOKAL 1			
1.1.1.1	Rejestracja	19,64	
1.1.1.2	Zaplecze rejestracji	5,29	
1.1.1.3	Komunikacja/poczekalnia	55,01	
1.1.1.4	Szatnia	8,92	
1.1.1.5	Przebiegarnia	2,08	
1.1.1.6	WC+natrysk	5,64	
1.1.1.7	Mag. bielizny czystej i brudnej	5,74	
1.1.1.8	Pom. gosp.	3,66	
1.1.1.9	WC	4,07	
1.1.1.10	WC dla niepełnosprawnych	6,05	
1.1.1.11	Mag. odpadów medycznych	1,91	
1.1.1.12	Gabinet lekarski 1	15,10	
1.1.1.13	Gabinet lekarski 2	16,45	
1.1.1.14	Gabinet lekarski 3	15,68	
1.1.1.15	Gabinet lekarski 4	16,14	
1.1.1.16	Gabinet lekarski 5	15,69	
1.1.1.17	Gabinet lekarski 6	16,39	
1.1.1.18	Pom.socjalne	15,89	
		229,35 m²	

LOKAL 2			
1.1.2.1	Rejestracja	16,12	
1.1.2.2	Komunikacja/poczekalnia	18,97	
1.1.2.3	Mag. bielizny czystej i brudnej	2,90	
1.1.2.4	Pom. gosp.	2,57	
1.1.2.5	Pom. socjalne	4,81	
1.1.2.6	Szatnia	7,00	
1.1.2.7	Mag. odpadów medycznych	2,00	
1.1.2.8	Gabinet lekarski 1	16,20	
1.1.2.9	Gabinet lekarski 2	16,13	
		86,70 m²	

LOKAL 3			
1.1.3	Pow. usług	86,08	
		86,08 m²	

LOKAL 4			
1.1.4.1	Recepcja	18,70	
1.1.4.2	Biuro	12,16	
1.1.4.3	Biuro	12,48	
		43,34 m²	

LOKAL 5			
1.1.5	Pow. usług	38,21	
		38,21 m²	

LOKAL 6			
1.1.6	Pow. usług	38,48	
		38,48 m²	

LOKAL 7			
1.1.7.0	Komunikacja	12,63	
1.1.7.1	Pow. usług	29,19	
1.1.7.2	Pow. usług	29,36	
1.1.7.3	Pow. usług	28,76	
		99,94 m²	

LOKAL 8			
1.1.8	Pow. usług	83,37	
		83,37 m²	

LOKAL 9			
1.1.9	Pow. usług	60,53	
		60,53 m²	

LOKAL 10			
1.1.10	Pow. usług	32,78	
		32,78 m²	

LOKAL 11z			
1.1.11z	Pow. usług	61,93	
		61,93 m²	

LOKAL 12z			
1.1.12z	Pow. usług	22,60	
		22,60 m²	

LOKAL 13z			
1.1.13z	Pow. usług	28,43	
		28,43 m²	

LOKAL 14z			
1.1.14z	Pow. usług	26,14	
		26,14 m²	

LOKAL 15z			
1.1.15z	Pow. usług	21,12	
		21,12 m²	

LOKAL 16z			
1.1.16z	Pow. usług	20,01	
		20,01 m²	

LOKAL 17z			
1.1.17z	Pow. usług	28,82	
		28,82 m²	

LOKAL 18z			
1.1.18z	Pow. usług	20,42	
		20,42 m²	

LOKAL 19z			
1.1.19z	Pow. usług	22,39	
		22,39 m²	

LOKAL 20z			
1.1.20z	Pow. usług	27,44	
		27,44 m²	

UWAGI:

- ściany między mieszkaniami, a klatką schodową i/lub korytarzem o izolacyjności akustycznej $R_{A1} \geq 50dB$ i izolacyjności termicznej $U < 1,00 [W/m^2K]$;
- ściana bez drzwi oddzielająca pokój od pomieszczenia sanitarnego $R_{A,1,R} \geq 38dB$ (np. beton komórkowy klasy 600 gr. 12cm);
- pozostałe ściany w mieszkaniu $R_{A,1,R} \geq 35dB$;
- drzwi wejściowe do mieszkań $R_{A,1,R} \geq 35dB$;
- ściana oddzielająca pokój jednego mieszkania od pomieszczenia sanitarnego i kuchni sąsiedniego mieszkania - o masie powierzchniowej min. 300kg/m² (np. Porotherm 25/37,5 AKU, silikatawa gr. 25cm lub gr. 24cm);
- dylatacja obwodowa w podłodze szerokości 1cm.

✱ Drzwi z samozamykaczem

ZESTAWIENIE POWIERZCHNI PIĘTRA I kl. sch. nr 1 od ul.

Komorowskiego			
	Nr	Nazwa pomieszczenia	Powierzchnia [m ²]
KL. SCH. NR 1 OD UL. KOMOROWSKIEGO	1.1.1	Kl. sch. nr 1 od ul. Komorowskiego	28,18
	1.1.2	Szyb windy	2,60
			30,78 m²

M1 od ul. Komorowskiego

	Nr	Nazwa pomieszczenia	Powierzchnia [m ²]
M1 od ul. Komorowskiego	1.M1.1	Przedpokój	10,23
	1.M1.2	Sypialnia	11,69
	1.M1.3	Łazienka	4,27
	1.M1.4	Pokój dzienny z aneksem kuchennym	18,89
	1.M1.5	Sypialnia	9,17
			54,25 m²

ZESTAWIENIE POWIERZCHNI PIĘTRA I kl. sch. nr 1 i 2 od ul. Bohaterów Monte Cassino

	Nr	Nazwa pomieszczenia	Powierzchnia [m ²]
KL. SCH. NR 1 OD UL. BOHATERÓW MONTE CASSINO	1.2.1	Kl. sch. nr 1 od ul. Bohaterów Monte Cassino	35,39
	1.2.2	Szyb windy	4,45
			39,84 m²

KL. SCH. NR 2 OD UL. BOHATERÓW MONTE CASSINO

	Nr	Nazwa pomieszczenia	Powierzchnia [m ²]
KL. SCH. NR 2 OD UL. BOHATERÓW MONTE CASSINO	1.3.1	Kl. sch. nr 2 od ul. Bohaterów Monte Cassino	34,29
	1.3.2	Szyb windy	4,45
			38,74 m²

KOMUNIKACJA

	Nr	Nazwa pomieszczenia	Powierzchnia [m ²]
KOMUNIKACJA	1.4	Winda towarowa	8,38
	1.5	Komunikacja	147,02
	1.10	Komunikacja	22,56
			177,96 m²

SANITARIATY

	Nr	Nazwa pomieszczenia	Powierzchnia [m ²]
SANITARIATY	1.6	Sanitariaty damskie	21,16
	1.7	WC dla niepełnosprawnych	4,44
	1.8	Pom. matki karmiącej	5,76
	1.9	Sanitariaty męskie	21,42
			52,78 m²



RZUT PIĘTRA I -usługi zamienny

Nazwa inwestycji:			
BUDYNEK HANDLOWO-BIUROWO-USŁUGOWY Z CZĘŚCIĄ MIESZKALNĄ, dojazdami, parkingiem, infrastrukturą techniczną.			
Adres inwestycji:			
ul. gen. T. Komorowskiego "Bora" i Bohaterów Monte Casino, dz. nr 9982/11, 7/4 ark.56 w Bilgoraju.			
Faza projektu:			
PROJEKT ARCHITEKTONICZNO - BUDOWLANY			
Tytuł rysunku:		Skala rysunku:	Nr rysunku:
RZUT PIĘTRA I -usługi zamienny		1:100	3
ZESPÓŁ PROJEKTOWY:	IMIĘ I NAZWISKO:	NR UPRAWNIEN:	PODPIS:
PROJEKTANT:	arch. Grzegorz Magdoń	A-17700	
OPRACOWAŁA:	arch. Katarzyna Kruszel-Magdoń	A-10401	
SPRAWDZAJĄCY:	arch. Dominika Tamarska		
Data: listopad 2020		Rz/Iz - 12/06	
PRACOWNIA ARCHYTEKTONICZNA "KRZYŻEŁ - MAGDOŃ"			
ul. Fickowska 5, 35-604 Rzeszów, krzyzel.magdon@kmarchitekt.pl 609 119 654, 609 119 616			