


ANTRESOLA

- ↑ 11.97 ANTRESOLA
- ↑ 9.00 3 PIĘTRO
- ↑ 6.00 2 PIĘTRO
- ↑ 3.00 1 PIĘTRO
- ↑ 00.00+0.22.85
- ↑ 3.12 KONDYGNACJA PODZIEMNA

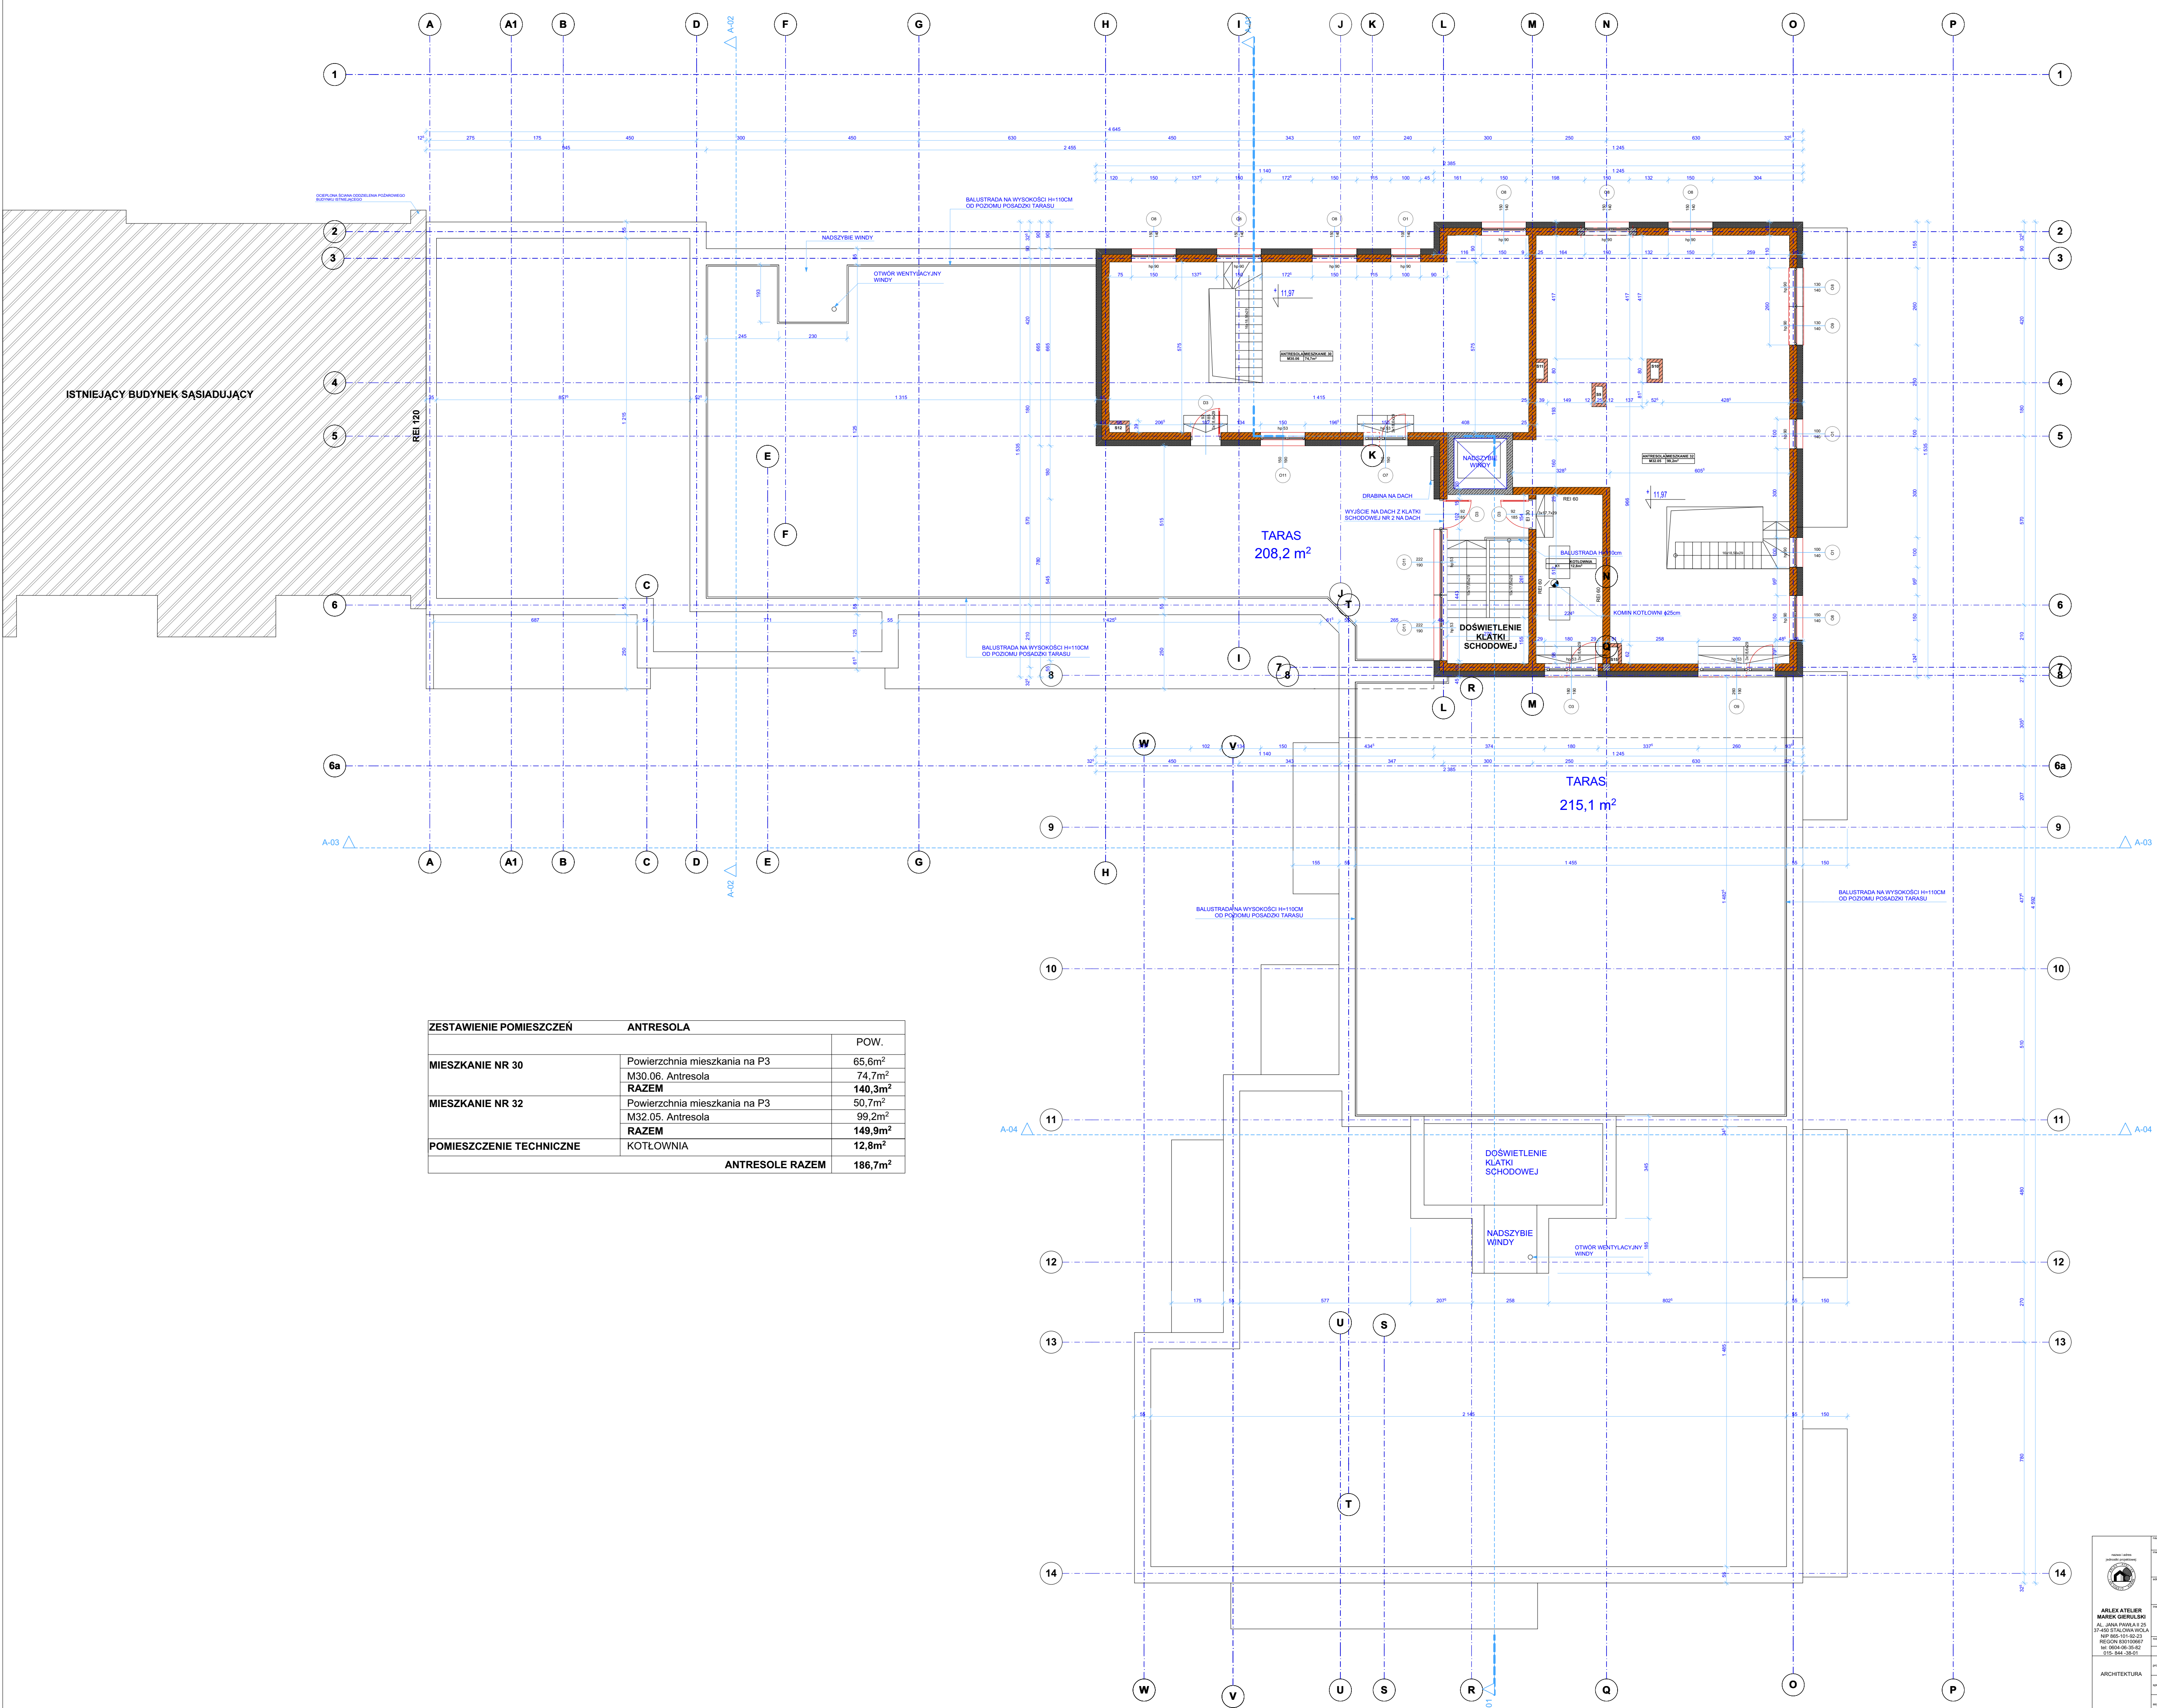

ZESTAWIENIE POMIESZCZEŃ		ANTRESOLA	POW.
MIESZKANIE NR 30		Powierzchnia mieszkania na P3	65,6m ²
		M30.06. Antresola	74,7m ²
		RAZEM	140,3m²
MIESZKANIE NR 32		Powierzchnia mieszkania na P3	50,7m ²
		M32.05. Antresola	99,2m ²
		RAZEM	149,9m²
POMIESZCZENIE TECHNICZNE		KOTŁOWNIA	12,8m ²
ANTRESOLE RAZEM			186,7m²

168

ANTRESOLA		rys. nr:	A - 6
BUDYNEK MIESZKALNY WIELKOPROSTY		skala:	1:100
23-400 BILGORAJ ul. WILLOWA		nr geod. dz. 154/4, 151, 152/1	nr geod. dz. 148/4
23-400 BILGORAJ		GONIEC MARKIEWICZ PAVEL	
ul. POLNA 13		23-400 BILGORAJ	
PROJEKT BUDOWLANY		kategoria obiektu: III	
ARLEX ATELIER MAREK GIERULSKI ul. JANA PAWLA I 2/2 41-500 STALOWA WOLA NIP 645-01-02-25/1 REGON 141904533 KRS 00440-18-42 070-844-38-01		data: 07.2021	
ARCHITEKTURA	mgr inż. arch. MAREK GIERULSKI	29TRG/3	
	mgr inż. arch. ZBIGNIEW ŁONCZAK	13PROK/0212	
	mgr inż. arch. BARTŁOJEW BIELECKI		