


- 11.97 ANTRESOLA
- 8.00 3 PIĘTRO
- 6.00 2 PIĘTRO
- 3.00 1 PIĘTRO
- 00.00-202.85
- 3.12 KONIEGNAJA PODZIEMNA

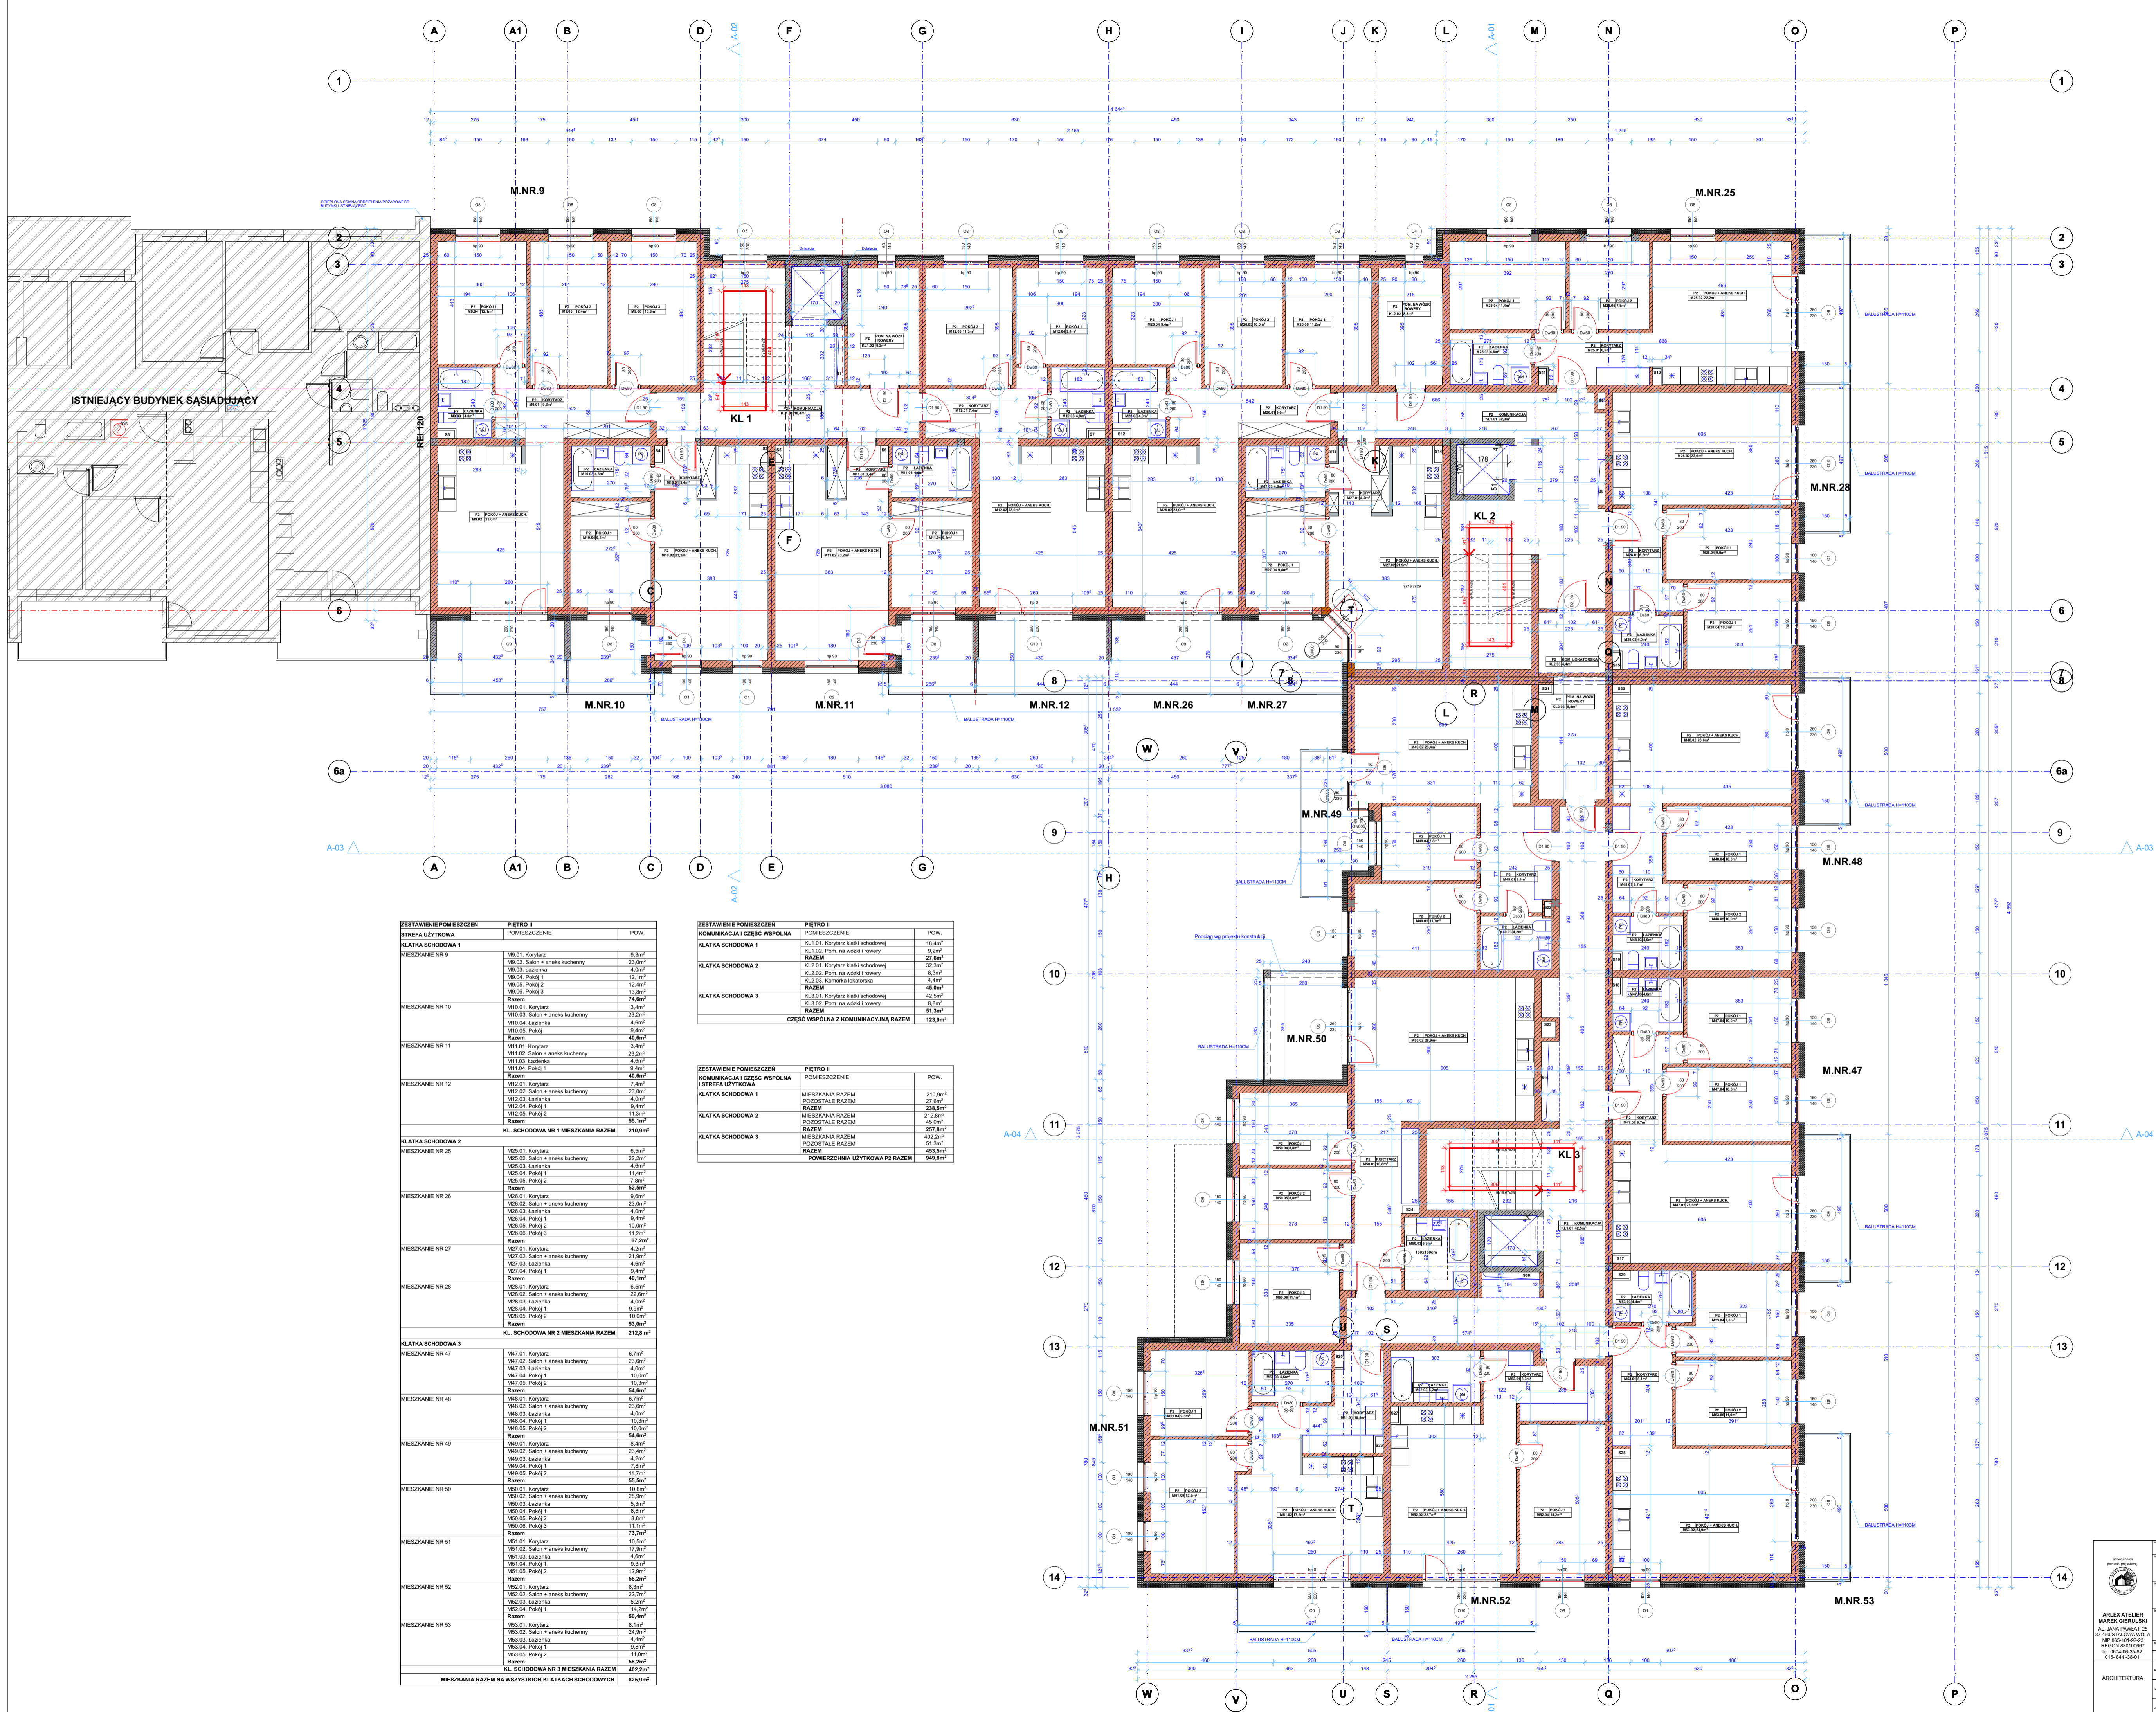

ZESTAWIENIE POMIESZCZEŃ	PIĘTRO II	POW.
STREFA UŻYTKOWA		
KLATKA SCHODOWA 1		
KL. SCHODOWA NR 1 MIESZKANIA RAZEM 210.9m ²		
KL. SCHODOWA NR 2 MIESZKANIA RAZEM 212.8 m ²		
MESZKANIE NR 48	M48.01 Korytarz M48.02 Salo + aneks kuchenny M48.03 Łazienka M48.04 Pokój 1 M48.05 Pokój 2 Razem	6.7m ² 23.6m ² 4.0m ² 10.0m ² 10.3m ² 54.6m ²
MESZKANIE NR 49	M49.01 Korytarz M49.02 Salo + aneks kuchenny M49.03 Łazienka M49.04 Pokój 1 M49.05 Pokój 2 Razem	8.4m ² 23.4m ² 4.2m ² 7.8m ² 11.7m ² 55.5m ²
KL. SCHODOWA NR 3 MIESZKANIA RAZEM 402.2m ²		
MIESZKANIA RAZEM NA WSZYSTKICH KLATKACH SCHODOWYCH 825.9m ²		

ZESTAWIENIE POMIESZCZEŃ	PIĘTRO II	POW.
KOMUNIKACJA I CZĘŚĆ WSPÓLNA		
POMIESZCZENIE		
KLATKA SCHODOWA 1		
KL1.01 Korytarz (klatki schodowej)	18.4m ²	
KL1.02 Pom. na wózek (schodowej)	9.2m ²	
RAZEM	27.6m²	
KLATKA SCHODOWA 2		

ZESTAWIENIE POMIESZCZEŃ	PIĘTRO II	POW.
KOMUNIKACJA I CZĘŚĆ WSPÓLNA		
STREFA UŻYTKOWA		
KLATKA SCHODOWA 1		
MIESZKANIA RAZEM	210.9m ²	
POZOSTAŁE RAZEM	27.6m ²	
RAZEM	238.5m²	
KLATKA SCHODOWA 2		
MIESZKANIA RAZEM	212.8m ²	
POWIERZCHNIA UŻYTKOWA P2 RAZEM 949.8m ²		

2 PIĘTRO		rys. nr:	A-4
BUDYNEK MIESZKALNY WIELKOPLOSCYNY		skala:	1:100
23-400 BŁOGORAJ U. WILLOWIA 23-400 BŁOGORAJ		nr prot. dz. 154K/15/11/15/21	nr prot. dz. 148/54
GONIEC MARKIEWICZ PAVEL ul. POLNA 83		data:	07.2021
PROJEKT BUDOWLANY		autor:	mgr inż. arch. MAREK GIERULSKI
25/10/2021		projektant:	mgr inż. arch. ZBIGNIEW LONCZAK
13/PROKOK012		opracowanie:	mgr inż. arch. BARTŁOMEJ BIELECKI