


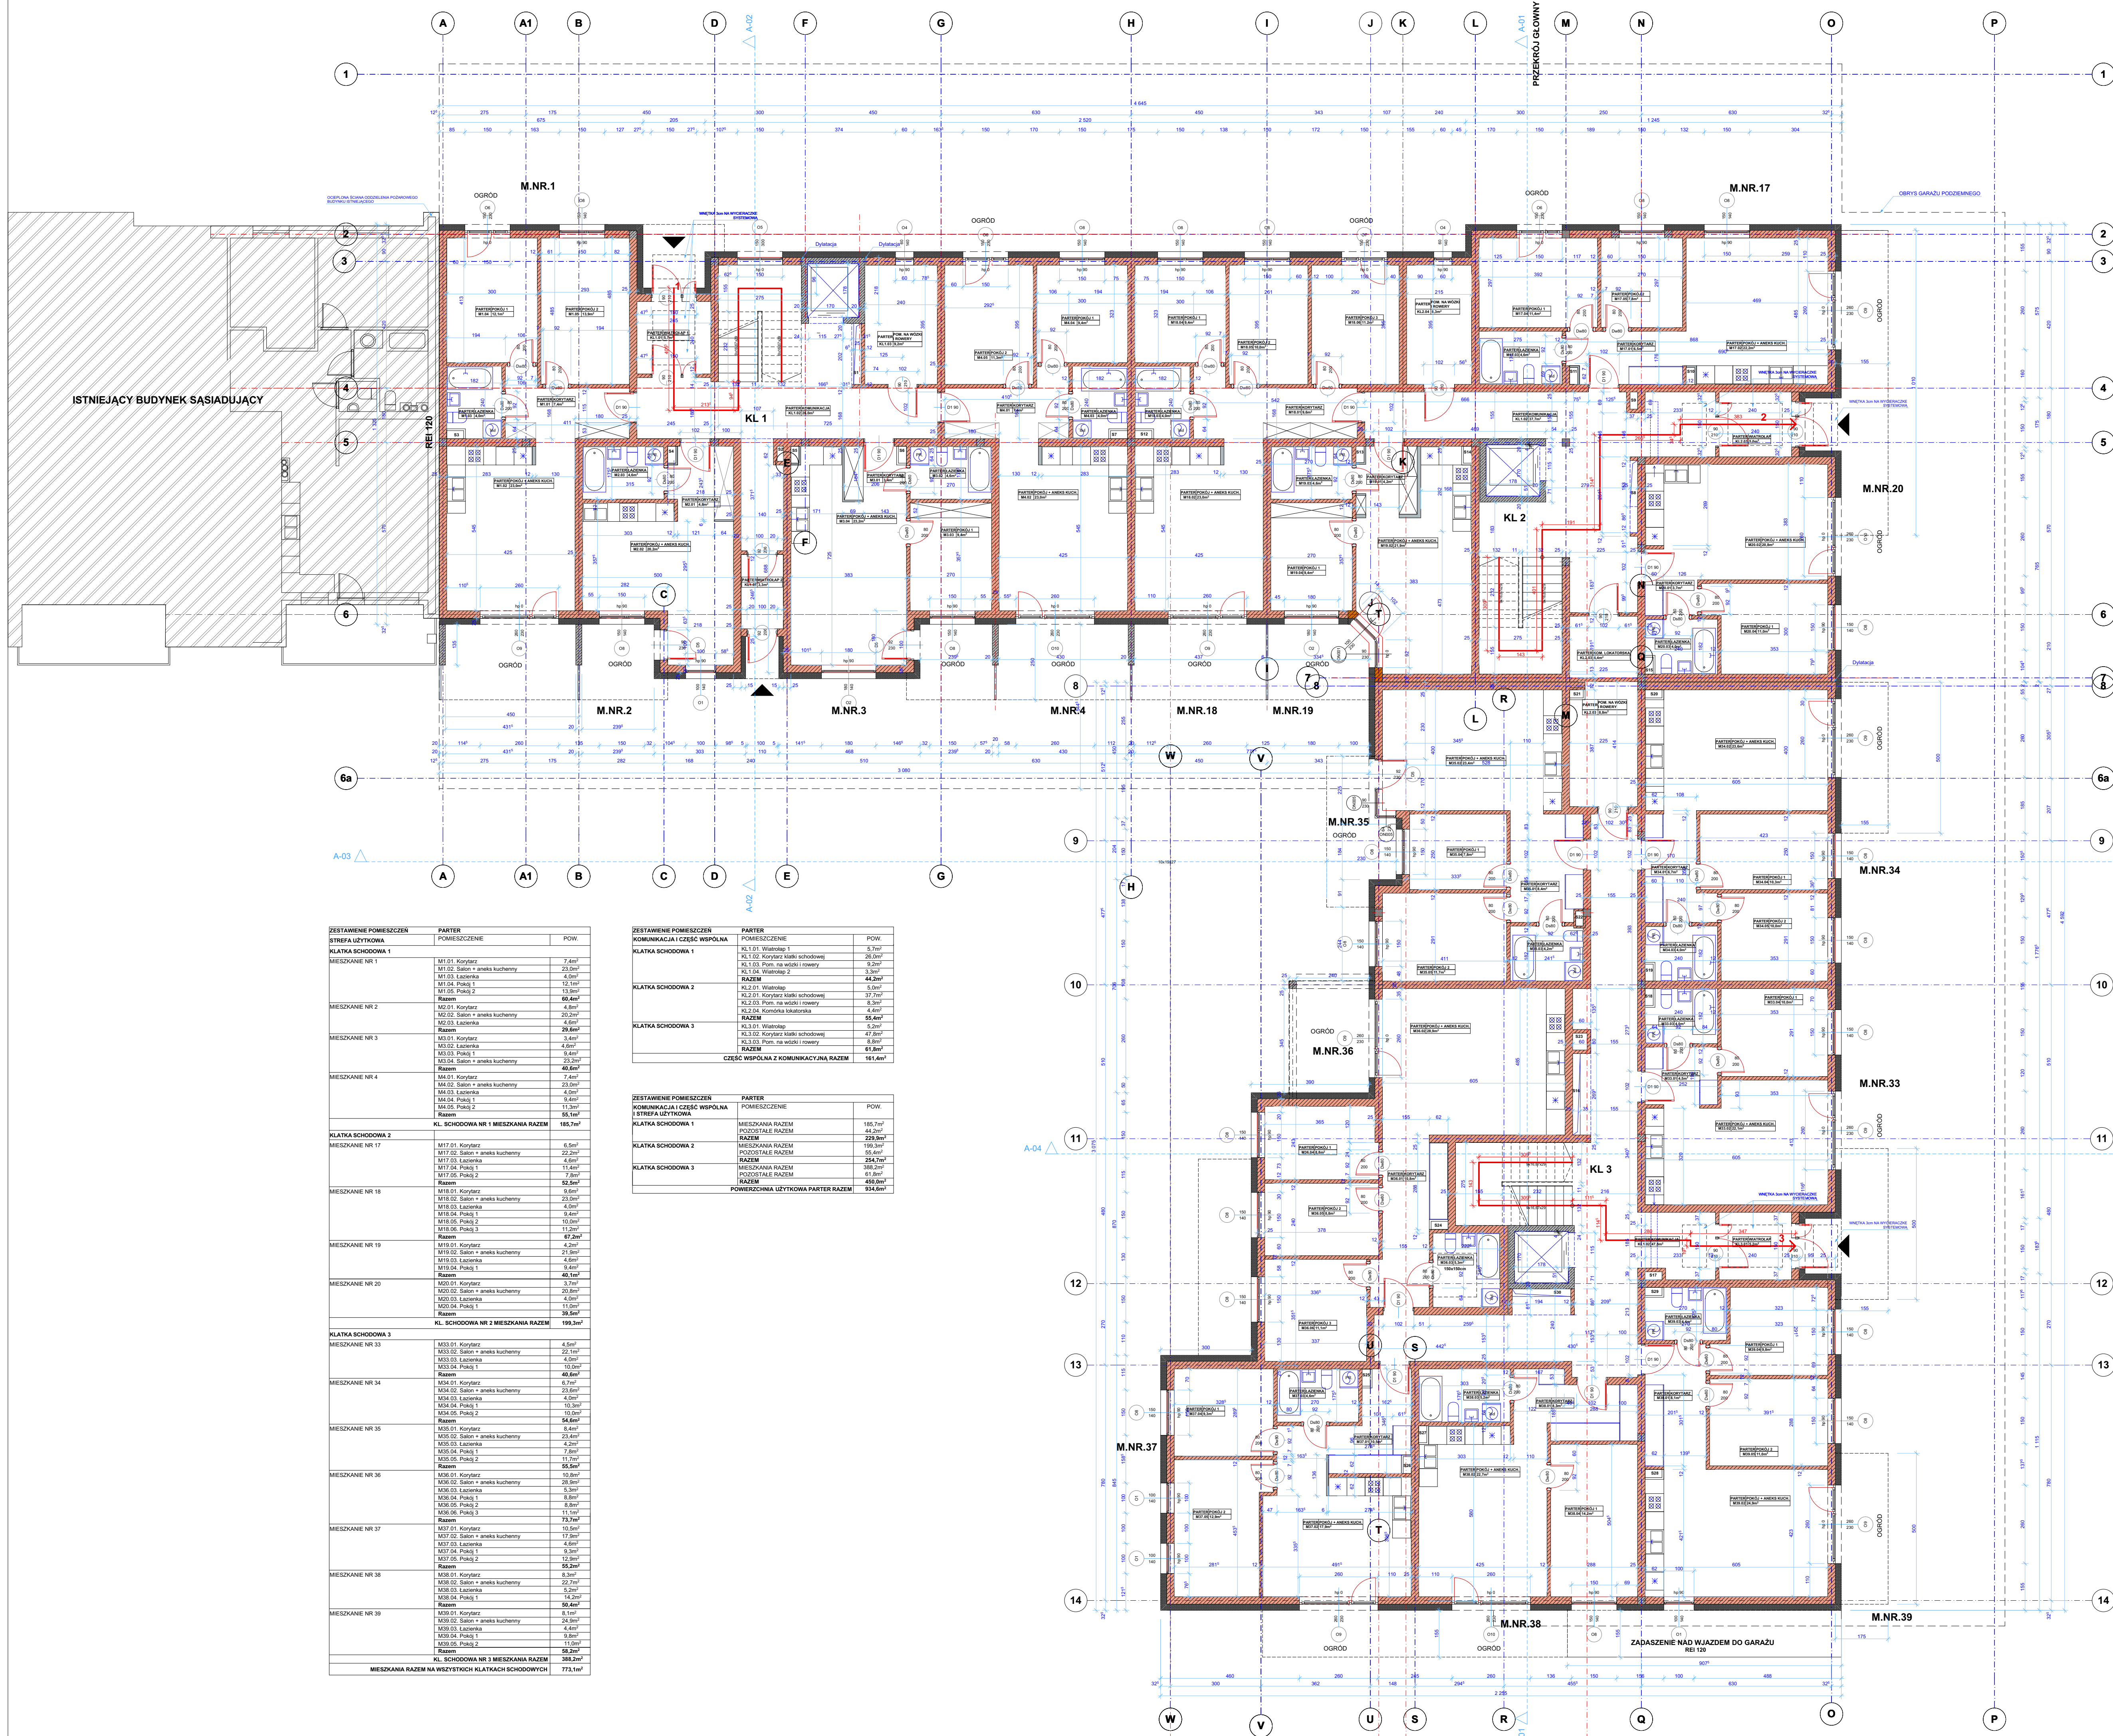

PARTER

11.97 ANTRESOLA
9.00 3 PIĘTRO
6.00 2 PIĘTRO
3.00 1 PIĘTRO
00.00-202.65
3.12 KONDYGNACJA PODZIEMNA

WIEŚCIA DO BUDYNKU

DROGI EWAKUACYJNE

Długości dróg ewakuacyjnych liczone do
mieszkań położonych najbliżej, w danej
klatce schodowej, od wyjścia z budynku
1 DŁUGOŚĆ = 42,64m
2 DŁUGOŚĆ = 55,33m
3 DŁUGOŚĆ = 53,86m

PROJEKTOWANY BUDYNEK POWINIEN BYĆ
ODDYLATOWANY OD BUDYNKU ISTNIEJĄCEGO

Wielkość ogrodów poszczególnych mieszkań na parterze
definiowana jest przez projekt zagospodarowania terenu działki

ZESTAWIENIE POMIESZCZEN	PARTER	POMIESZCZENIE	POW.
KLATKA SCHODOWA 1			
M1.01. Korytarz		7,4m ²	
M1.02. Salon + aneks kuchenny		23,0m ²	
M1.03. Łazienka		4,0m ²	
M1.04. Pokój 1		12,1m ²	
M1.05. Pokój 2		13,3m ²	
Razem		69,8m ²	
MIESZKANIE NR 2			
M2.01. Korytarz		4,8m ²	
M2.02. Salon + aneks kuchenny		20,2m ²	
M2.03. Łazienka		4,6m ²	
Razem		29,6m ²	
MIESZKANIE NR 3			
M3.01. Korytarz		3,4m ²	
M3.02. Salon + aneks kuchenny		4,8m ²	
M3.03. Pokój 1		9,4m ²	
M3.04. Salon + aneks kuchenny		23,3m ²	
Razem		40,9m ²	
MIESZKANIE NR 4			
M4.01. Korytarz		7,4m ²	
M4.02. Salon + aneks kuchenny		20,2m ²	
M4.03. Łazienka		4,0m ²	
M4.04. Pokój 1		9,4m ²	
M4.05. Pokój 2		11,3m ²	
Razem		55,3m ²	
KL. SCHODOWA NR 1 MIESZKANIA RAZEM			
			185,7m ²
KLATKA SCHODOWA 2			
M17.01. Korytarz		6,5m ²	
M17.02. Salon + aneks kuchenny		22,2m ²	
M17.03. Łazienka		4,6m ²	
M17.04. Pokój 1		11,4m ²	
M17.05. Pokój 2		7,8m ²	
Razem		52,5m ²	
MIESZKANIE NR 18			
M18.01. Korytarz		9,6m ²	
M18.02. Salon + aneks kuchenny		23,0m ²	
M18.03. Łazienka		4,0m ²	
M18.04. Pokój 1		9,4m ²	
M18.05. Pokój 2		10,2m ²	
M18.06. Pokój 3		11,2m ²	
Razem		87,4m ²	
MIESZKANIE NR 19			
M19.01. Korytarz		4,2m ²	
M19.02. Salon + aneks kuchenny		21,8m ²	
M19.03. Łazienka		4,6m ²	
M19.04. Pokój 1		9,4m ²	
Razem		40,0m ²	
MIESZKANIE NR 20			
M20.01. Korytarz		3,7m ²	
M20.02. Salon + aneks kuchenny		20,8m ²	
M20.03. Łazienka		4,0m ²	
M20.04. Pokój 1		11,0m ²	
Razem		39,5m ²	
KL. SCHODOWA NR 2 MIESZKANIA RAZEM			
			199,3m ²
KLATKA SCHODOWA 3			
M23.01. Korytarz		4,5m ²	
M23.02. Salon + aneks kuchenny		22,1m ²	
M23.03. Łazienka		4,0m ²	
M23.04. Pokój 1		10,2m ²	
Razem		40,8m ²	
MIESZKANIE NR 34			
M34.01. Korytarz		8,7m ²	
M34.02. Salon + aneks kuchenny		23,6m ²	
M34.03. Łazienka		4,0m ²	
M34.04. Pokój 1		10,3m ²	
M34.05. Pokój 2		10,2m ²	
Razem		56,8m ²	
MIESZKANIE NR 35			
M35.01. Korytarz		8,4m ²	
M35.02. Salon + aneks kuchenny		24,4m ²	
M35.03. Łazienka		4,2m ²	
M35.04. Pokój 1		7,8m ²	
M35.05. Pokój 2		11,7m ²	
Razem		56,5m ²	
MIESZKANIE NR 36			
M36.01. Korytarz		10,8m ²	
M36.02. Salon + aneks kuchenny		28,5m ²	
M36.03. Łazienka		5,3m ²	
M36.04. Pokój 1		8,8m ²	
M36.05. Pokój 2		8,8m ²	
M36.06. Pokój 3		11,1m ²	
Razem		73,8m ²	
MIESZKANIE NR 37			
M37.01. Korytarz		10,0m ²	
M37.02. Salon + aneks kuchenny		17,8m ²	
M37.03. Łazienka		4,6m ²	
M37.04. Pokój 1		9,3m ²	
M37.05. Pokój 2		12,8m ²	
Razem		54,5m ²	
MIESZKANIE NR 38			
M38.01. Korytarz		8,3m ²	
M38.02. Salon + aneks kuchenny		22,7m ²	
M38.03. Łazienka		5,2m ²	
M38.04. Pokój 1		14,2m ²	
Razem		50,4m ²	
MIESZKANIE NR 39			
M39.01. Korytarz		8,1m ²	
M39.02. Salon + aneks kuchenny		24,5m ²	
M39.03. Łazienka		4,4m ²	
M39.04. Pokój 1		9,8m ²	
M39.05. Pokój 2		11,3m ²	
Razem		58,1m ²	
MIESZKANIA RAZEM NA WSZYSTKICH KLATKACH SCHODOWYCH			
			773,1m ²

ZESTAWIENIE POMIESZCZEN	PARTER	POMIESZCZENIE	POW.
KOMUNIKACJA I CZĘŚĆ WSPÓLNA			
KLATKA SCHODOWA 1			
KL.01. Wiatrołap		5,7m ²	
KL.02. Korytarz klatki schodowej		20,0m ²	
KL.03. Pom. na wózek i rowery		9,3m ²	
KL.04. Wiatrołap 2		5,3m ²	
Razem		40,3m ²	
KLATKA SCHODOWA 2			
KL.01. Wiatrołap		5,7m ²	
KL.02. Korytarz klatki schodowej		37,7m ²	
KL.03. Pom. na wózek i rowery		8,3m ²	
KL.04. Korytarz klatki schodowej		4,4m ²	
Razem		55,4m ²	
KLATKA SCHODOWA 3			
KL.01. Wiatrołap		5,3m ²	
KL.02. Korytarz klatki schodowej		47,8m ²	
KL.03. Pom. na wózek i rowery		8,8m ²	
Razem		61,9m ²	
CZĘŚĆ WSPÓLNA Z KOMUNIKACJĄ RAZEM			
			161,4m ²

ZESTAWIENIE POMIESZCZEN	PARTER	POMIESZCZENIE	POW.
KOMUNIKACJA I CZĘŚĆ WSPÓLNA			
KLATKA SCHODOWA 1			
MIESZKANIA RAZEM		185,7m ²	
PODOSTAŁE RAZEM		44,2m ²	
Razem		229,9m ²	
KLATKA SCHODOWA 2			
MIESZKANIA RAZEM		199,3m ²	
PODOSTAŁE RAZEM		55,4m ²	
Razem		254,7m ²	
KLATKA SCHODOWA 3			
MIESZKANIA RAZEM		348,2m ²	
PODOSTAŁE RAZEM		61,9m ²	
Razem		410,1m ²	
POWIERZCHNIA UŻYTKOWA PARTER RAZEM			
			934,6m ²

RZUT PARTERU		rys. nr. : A - 2
BUDYNEK MIESZKALNY WIELKOPOLSKI		skala:
23-400 BŁOGORAJA W. WILLOWA		1:100
nr geod. dz. 154/K, 15/11, 15/21		nr geod. dz. 148/54
GONIEC MARKIEWICZ PAVEL		data:
23-400 BŁOGORAJA		07.2021
ul. POLNA 83		
PROJEKT BUDOWLANY		podpis:
kategoria: XII		
ARCHITEKTURA		
autor:	mgr inż. arch. MAREK GIERULSKI	29TGRO
wykonawca:	mgr inż. arch. ZBIGNIEW LONCZAK	13PKOKK2012
opracowanie:	mgr inż. arch. BARTŁOMEJ BIELECKI	